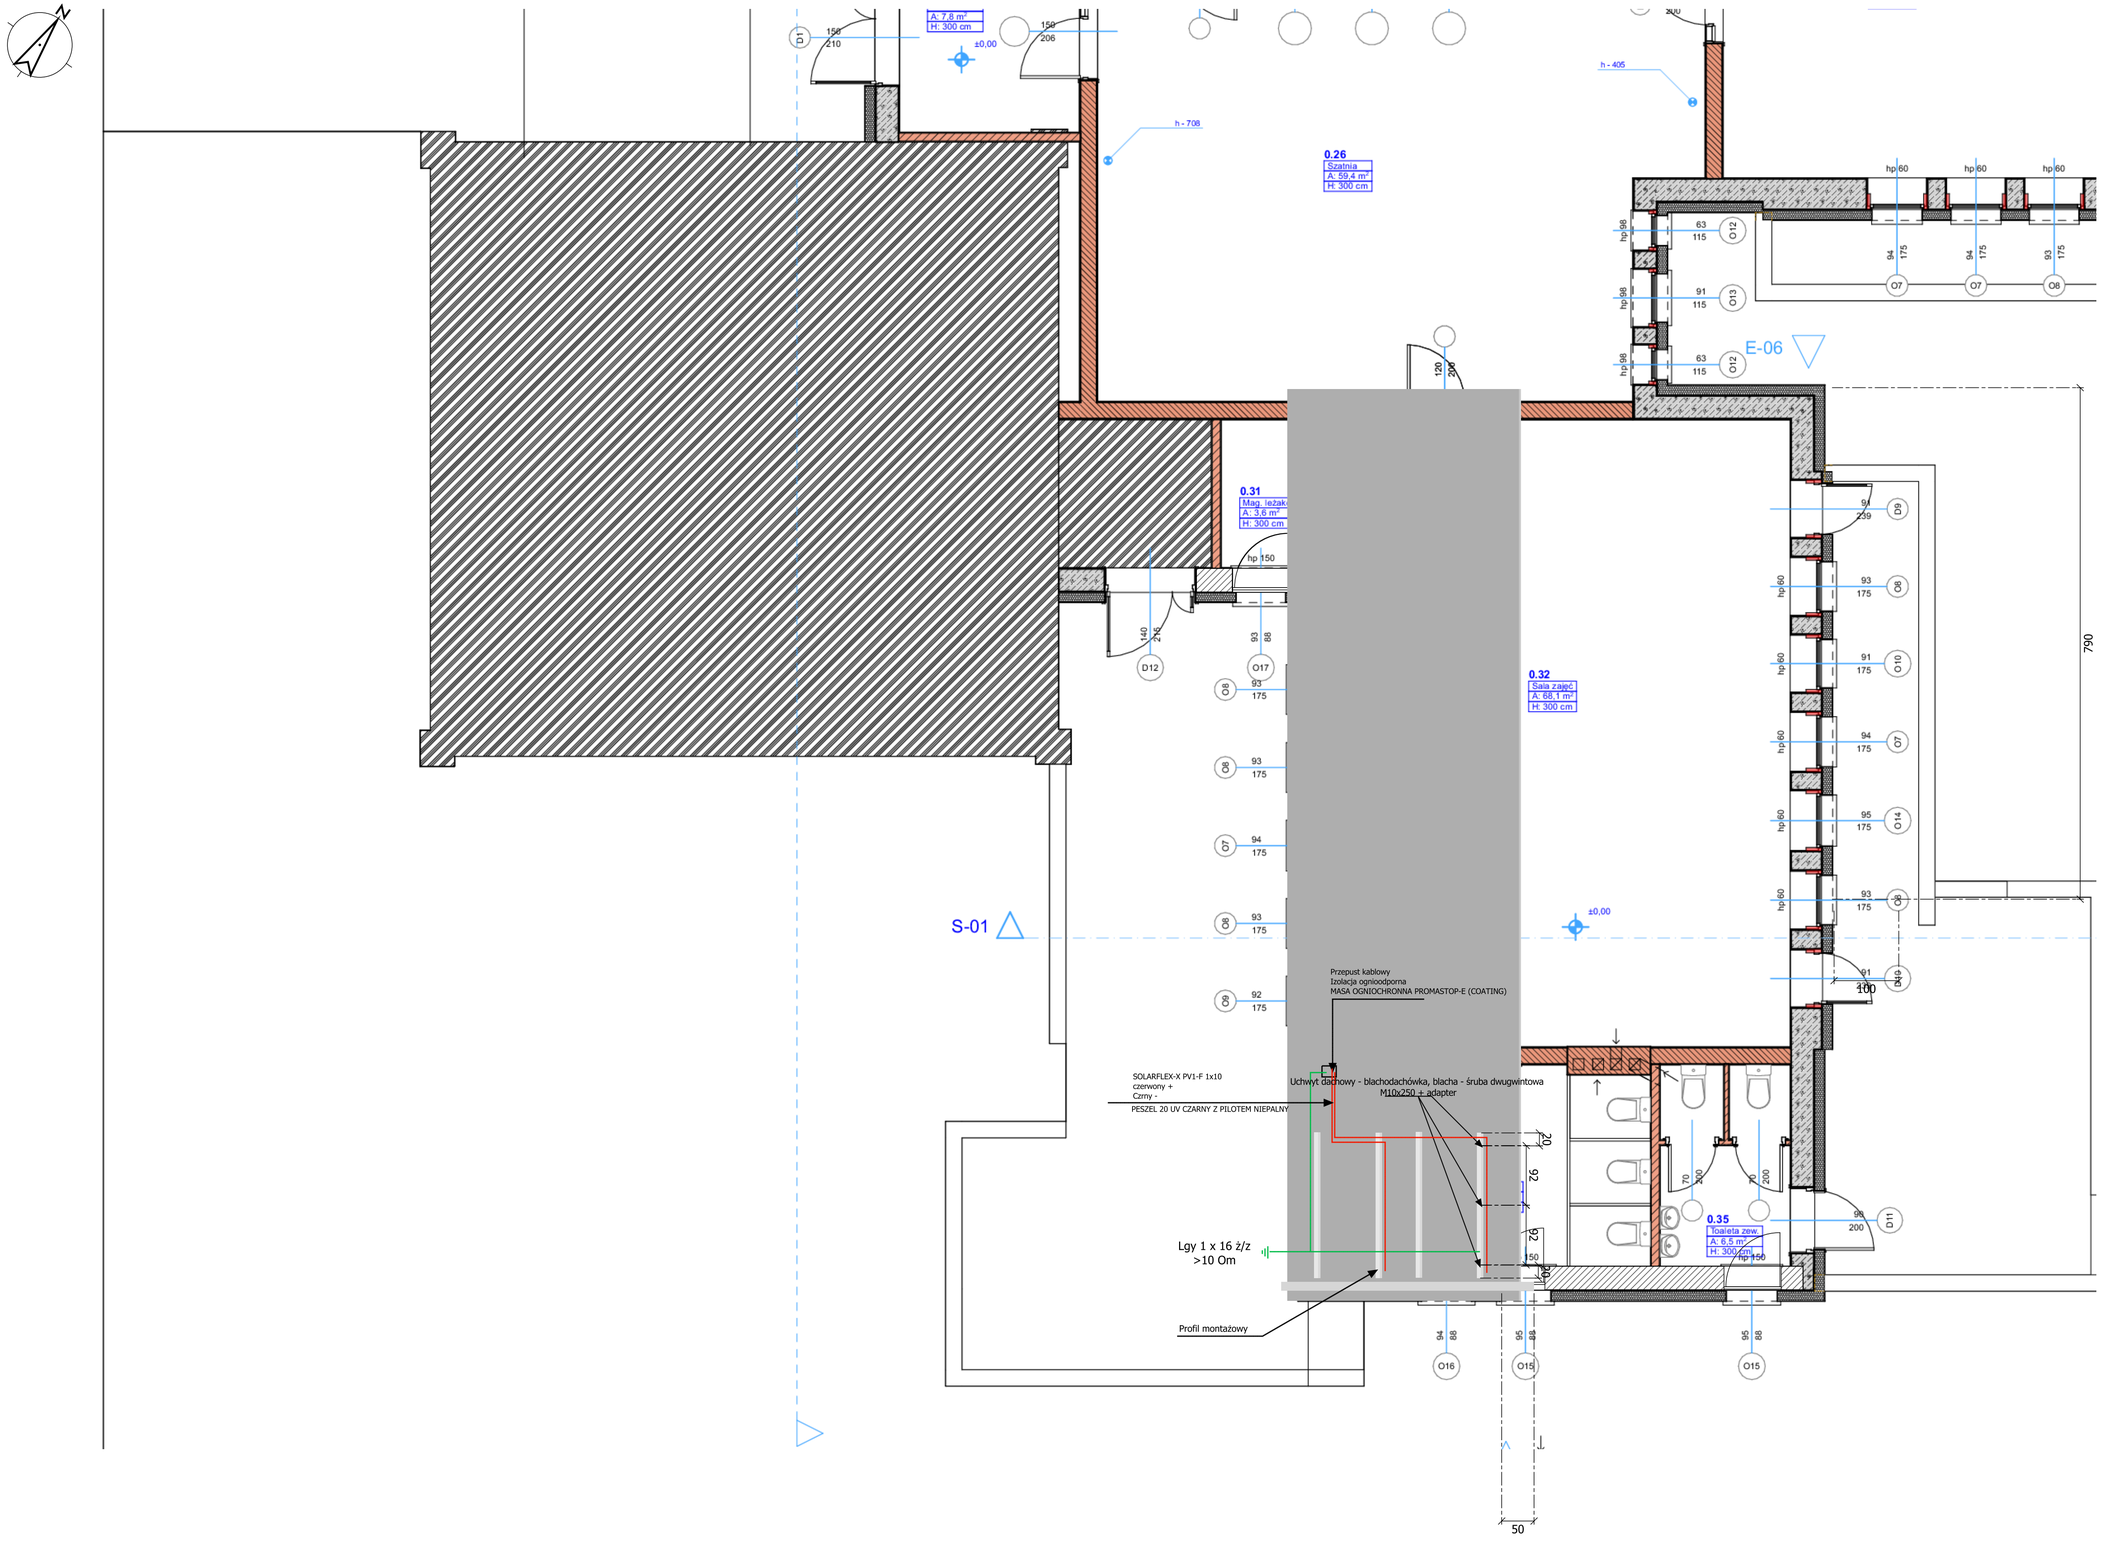

Nazwa i adres inwestycji: **Poprawa efektywności energetycznej budynku oświatowego ZPO w Dziewkowicach** Gmina: Strzelce Opolskie, Powiat: Strzelce Opolskie, Dziewkowice, ul. Strzelecka 1 Obręb: Dziewkowice Jednostka ewidencyjna: 166105_5 Działka nr 273		**Inwestor:** Zespół Placówek Oświatowych w Dziewkowicach ul. Strzelecka 3 47-100 Strzelce Opolskie	**Pracownia projektowa:** TDM PROJEKT Marcin Gasz 47-330 Januszkowice ul. Wolności 4 e-mail: biuro.tdmprojekt@gasz.pl tel: 696 675 333 TDM PROJEKT	
Branża: Instalacje elektryczne	Faza: Projekt techniczny	Rysunek: **RYS. 3 - PV**	Nr rysunku: W-21	Skala: 1:1,25
Projektant: mgr inż. Waldemar Wenszka upr. bud. OPL/0599/PWOE/10		Sprawdzający: mgr inż. Andrzej Klimowicz upr. bud. OPL/IE/0077/11		Opracował:
Data: Lipiec 2020	**PRAWA AUTORSKIE ZASTRZEŻONE** - Ustawa o ochronie praw autorskich Dz. U. nr 24 poz. 83 z dn. 04.02.1994 r. **UWAGA.** Wymiary należy skonfrontować ze stanem istniejącym na placu budowy ! W przypadku wystąpienia różnic konsultować z projektantem !			